




Συνδεσμολογία θυροτηλεόρασης πολυκατοικίας, σειρά **GT**.
(ΣΧΕΔΙΟ 1: Είσοδοι προς Κεντρικές Μονάδες).

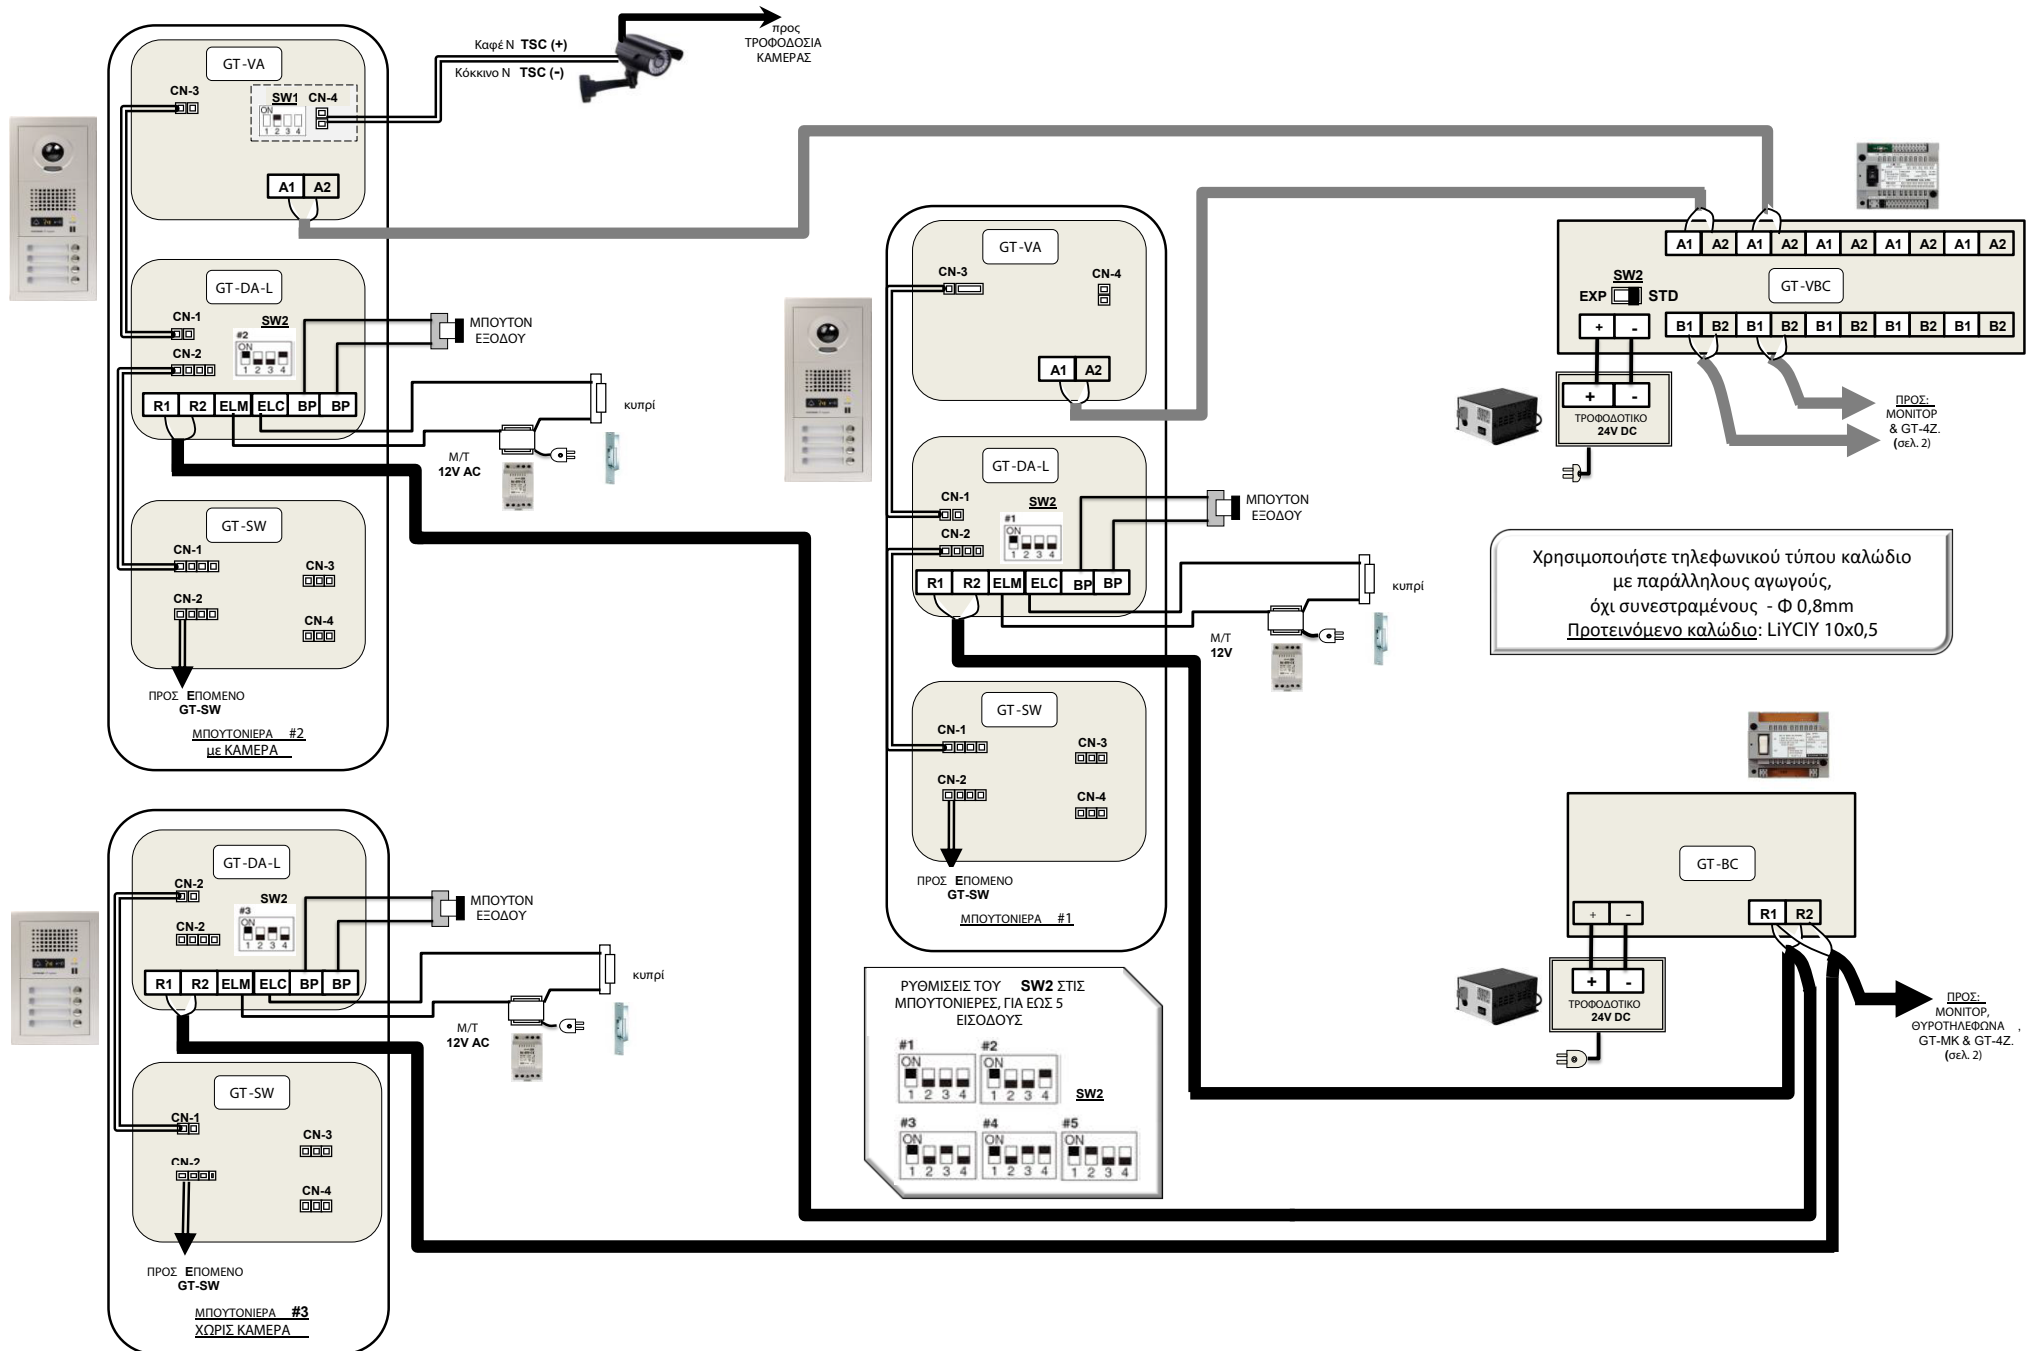


Συνδεσμολογία θυροτηλέορασης πολυκατοικίας, σειρά GT.
(ΣΧΕΔΙΟ 2: Κεντρικές μονάδες προς Διαμερίσματα).

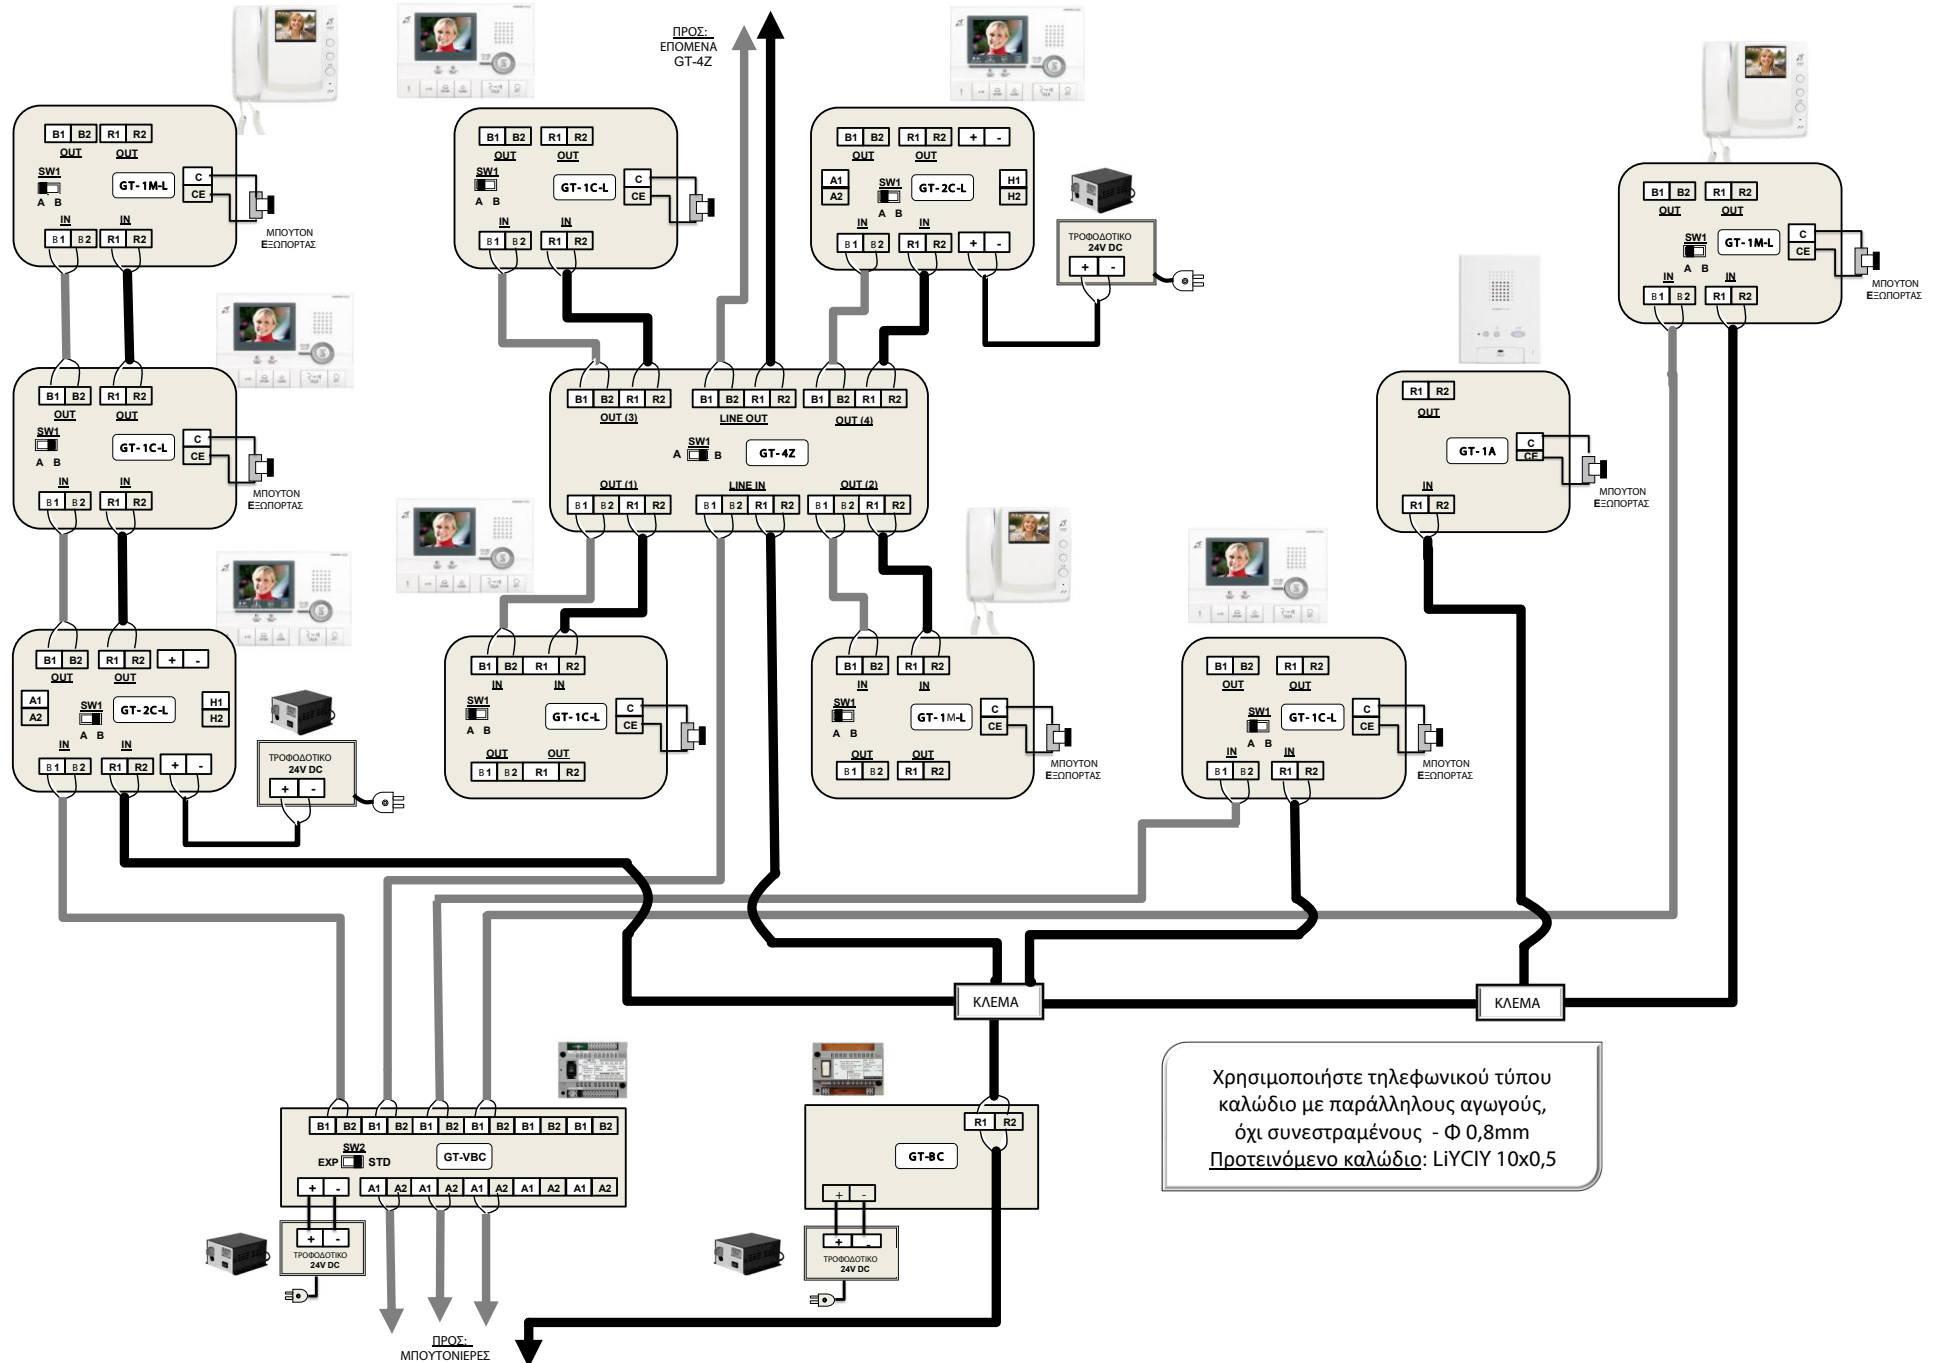

Χρησιμοποιήστε τηλεφωνικού τύπου καλώδιο με παράλληλους αγωγούς, όχι συσπειρωμένους - Φ 0,8mm
Προτεινόμενο καλώδιο: LiYCIY 10x0,5

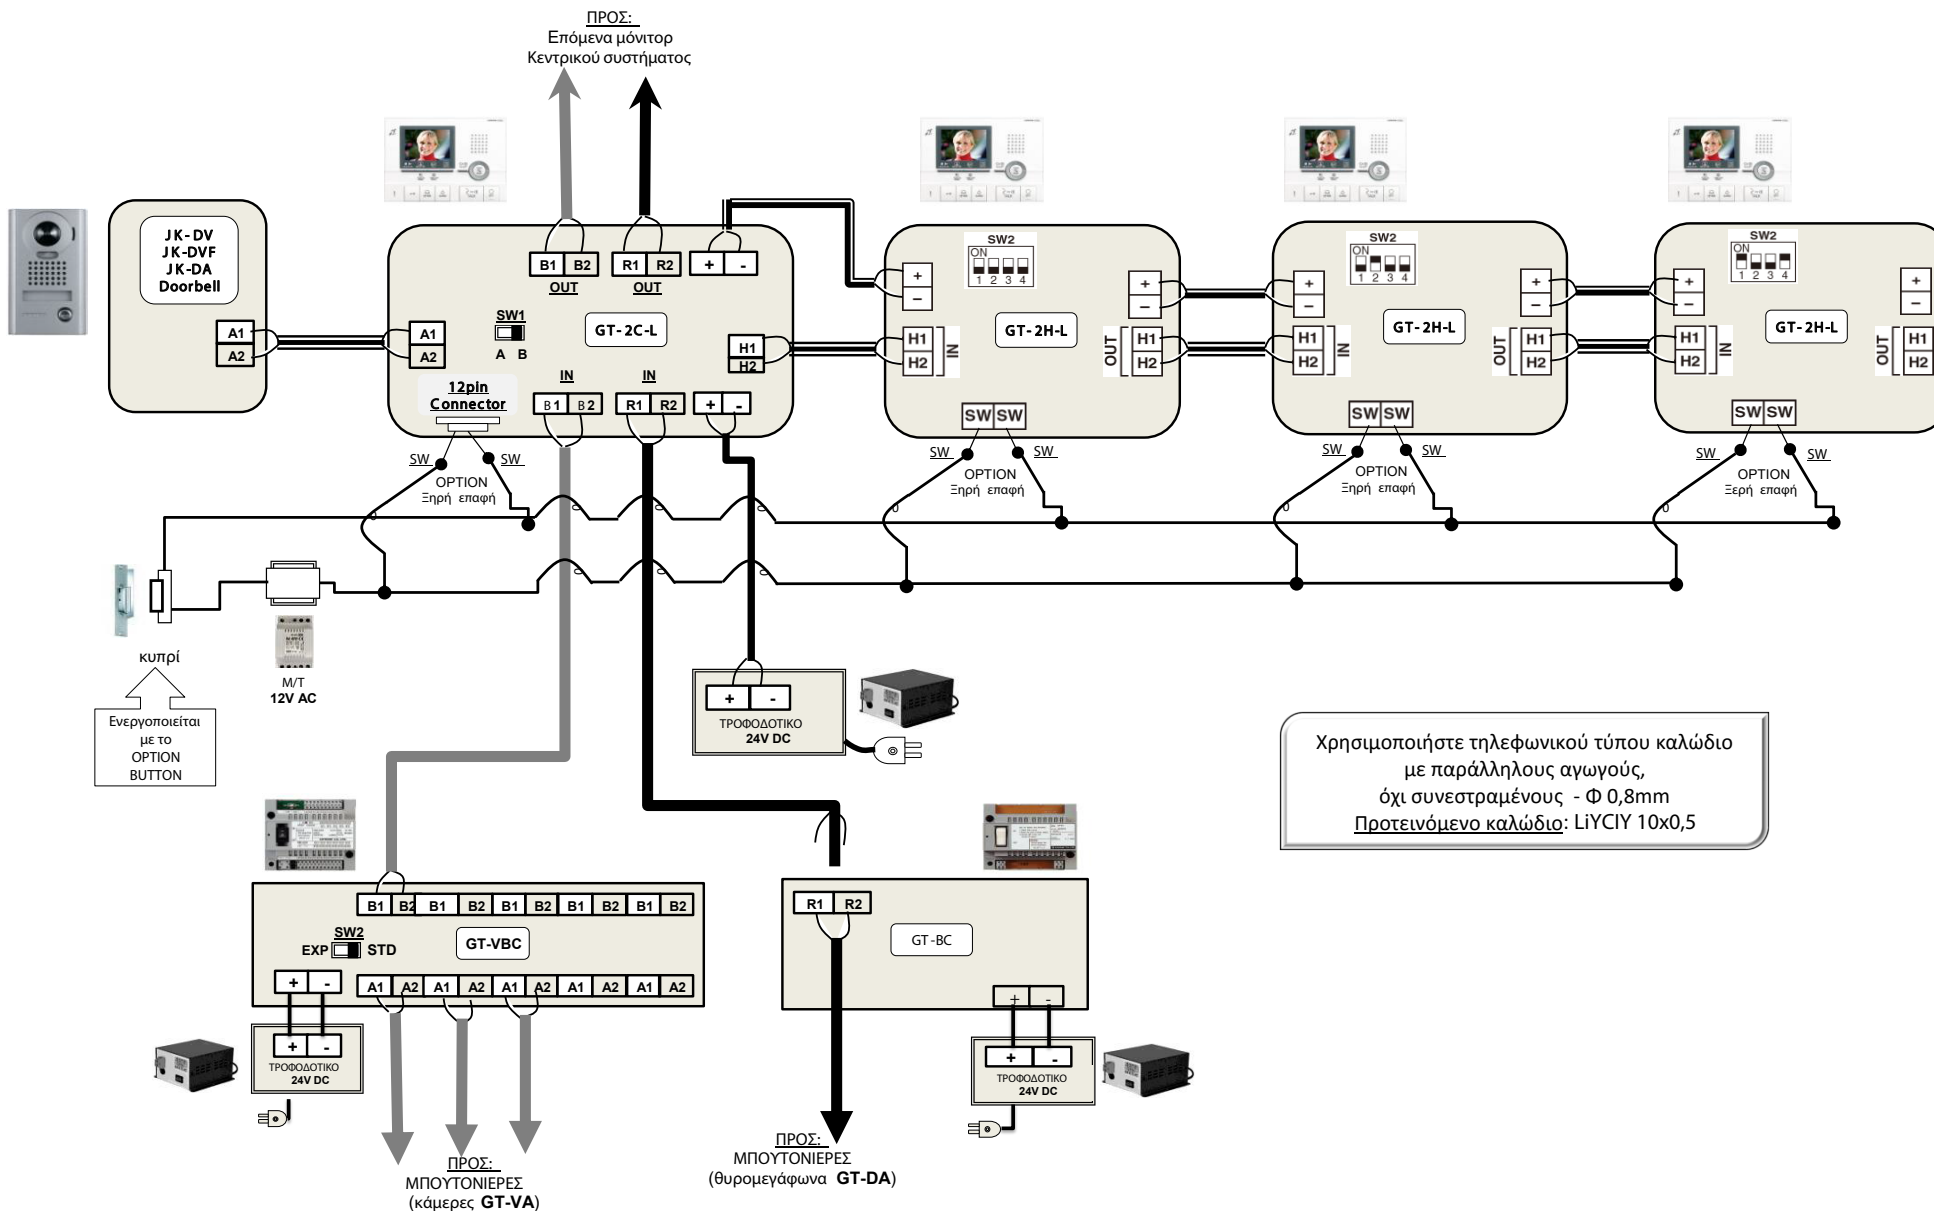

Συνδεσμολογία θυροτηλεφώνων πολυκατοικίας, σειρά GT.

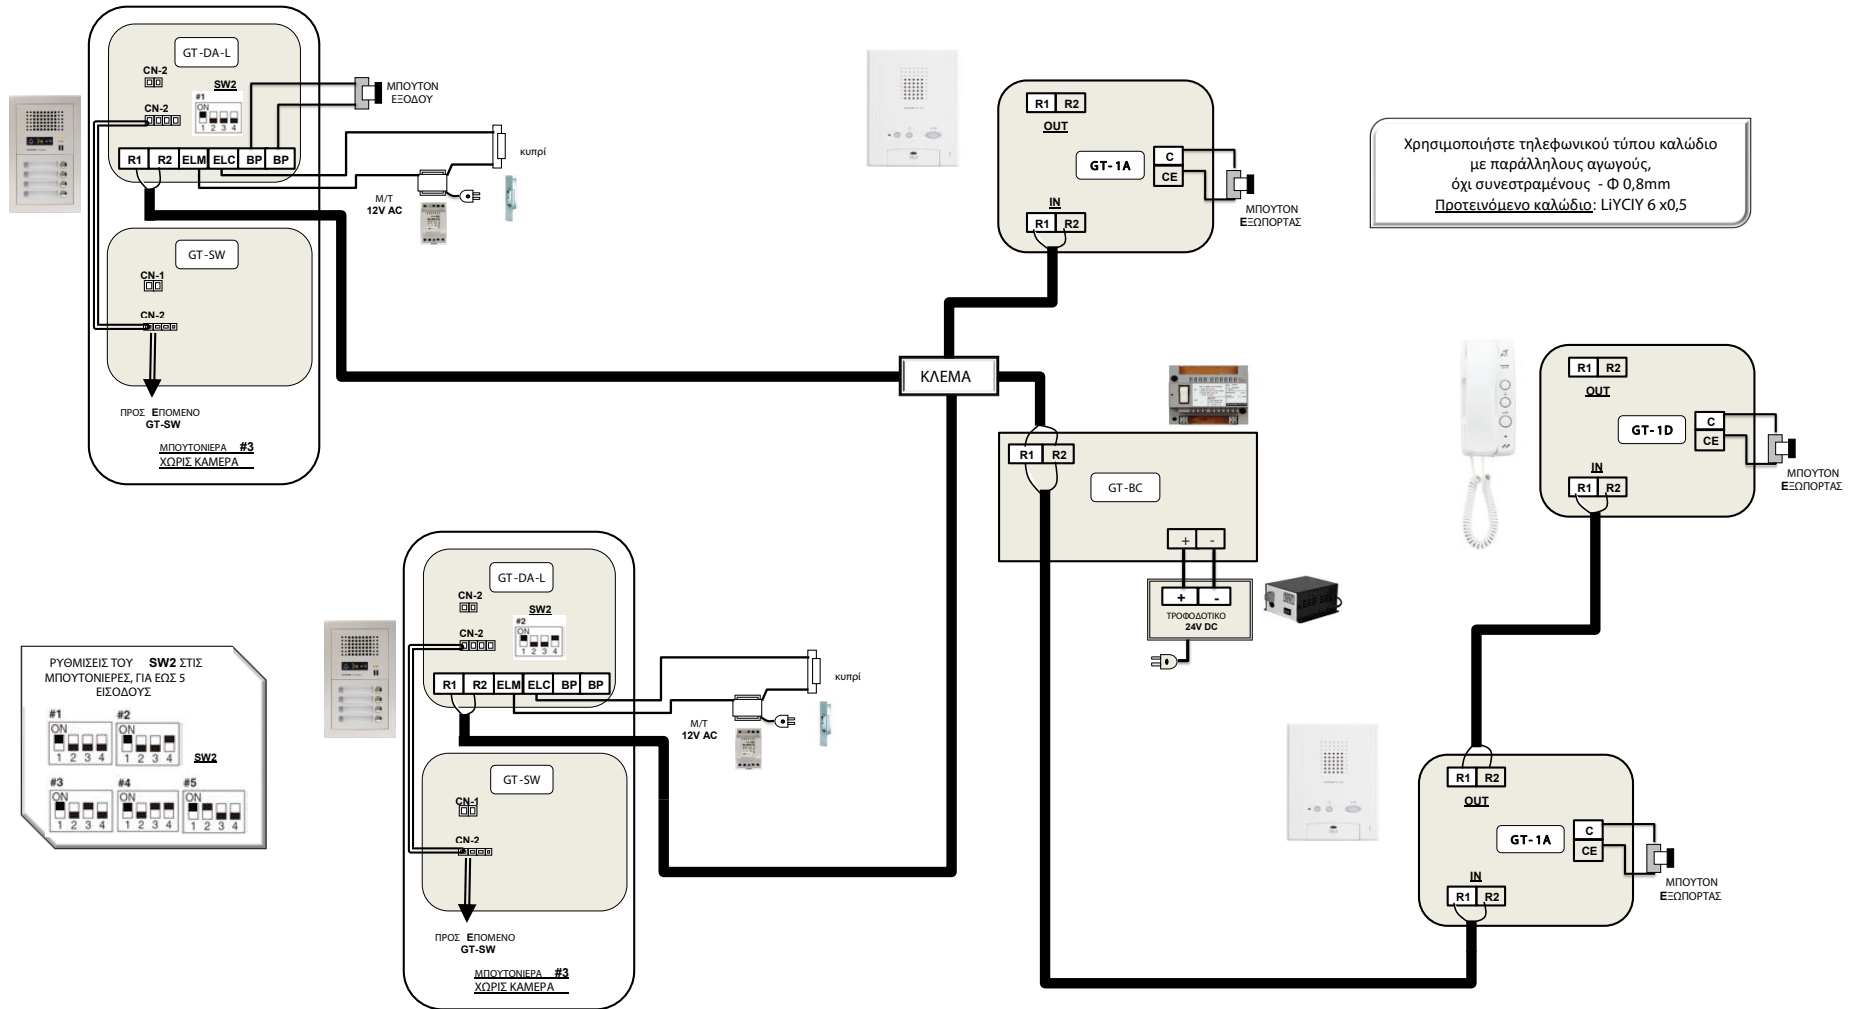

Χρησιμοποιήστε τηλεφωνικού τύπου καλώδιο με παράλληλους αγωγούς, όχι συσπειρωμένους - Φ 0,8mm
Προτεινόμενο καλώδιο: LiYCIY 6 x 0,5

